

SCHEDA UNITA' IMMOBILIARE

DATI IDENTIFICATIVI DELL'UNITA'

Alloggio: **2031**

Edificio: **via F.lli Zanzottera 14, Milano**

Scala: **B** Piano: **2°** Mq. netti: **56,78**

DATI CATASTALI DELL'UNITA'



Foglio: **163** Mappale: **445**

Subalterno: **721**

Categoria: **A3** Classe: **3**

Consistenza: **3.5** Rendita: **397,67**

INQUADRAMENTO

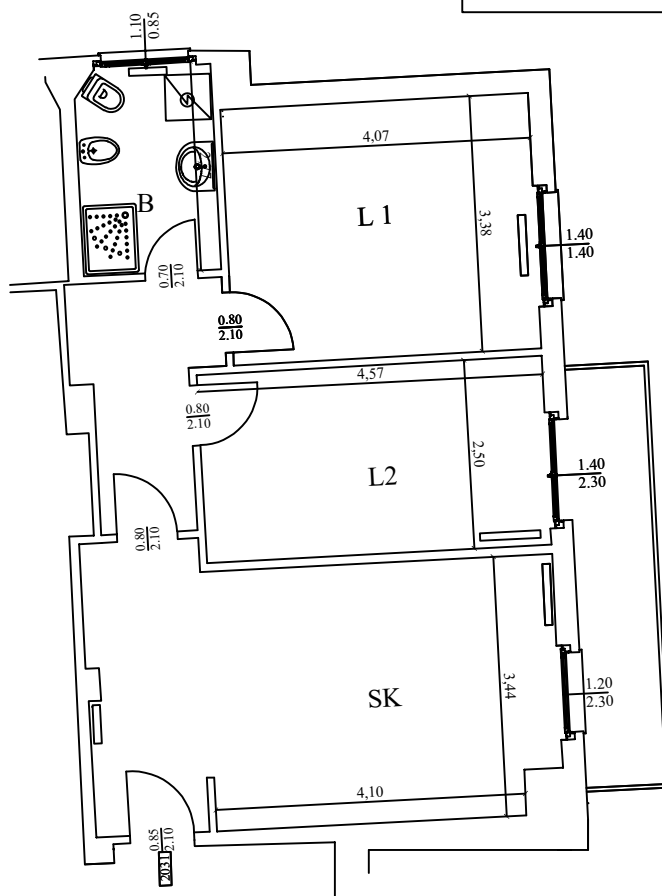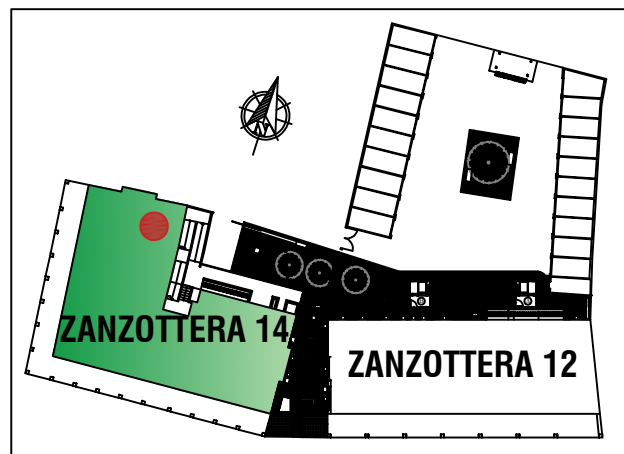

Scala 1:100